



PUMS

PIANO URBANO PER LA MOBILITÀ SOSTENIBILE

(ai sensi del D.M. 04.08.2017 - G.U. n.233 del 05.10.2017 - del D.Lgs n. 257 del 16.12.2016 e delle Linee Guida sui PUMS della Regione Puglia, approvate con D.G. n. 193 del 20.02.2018 - rif. BURP n. 36 del 12.03.2018)

COMMITTENTE SINDACO RUP Comune di Cassano delle Murge (CMB)
Davide del Re
Arch. Fedele Spinelli

Redazione a cura di: **Timbri ed Approvazioni**



Gruppo di progettazione:
Ing. Maurizio Difronzo - Direttore Tecnico
Ing. Rita Alessandra Aquilino
Ing. Germana Pignatelli - Ing. Vito Porrelli
Arch. Giorgia Floro - Arch. Ivan Cosimo Iosca
Ing. Paola Longo




Maurizio Difronzo
Elaborazioni S.r.l.
Via Marco Partipilo, 4 - 70124 BARI
C.F. - P. IVA 06674880726

ELAB. TAV IN2 Inquadramento Territoriale rispetto alle Reti Regionali di Trasporto


REDAZIONE Luglio 2024

ADOZIONE

APPROVAZIONE

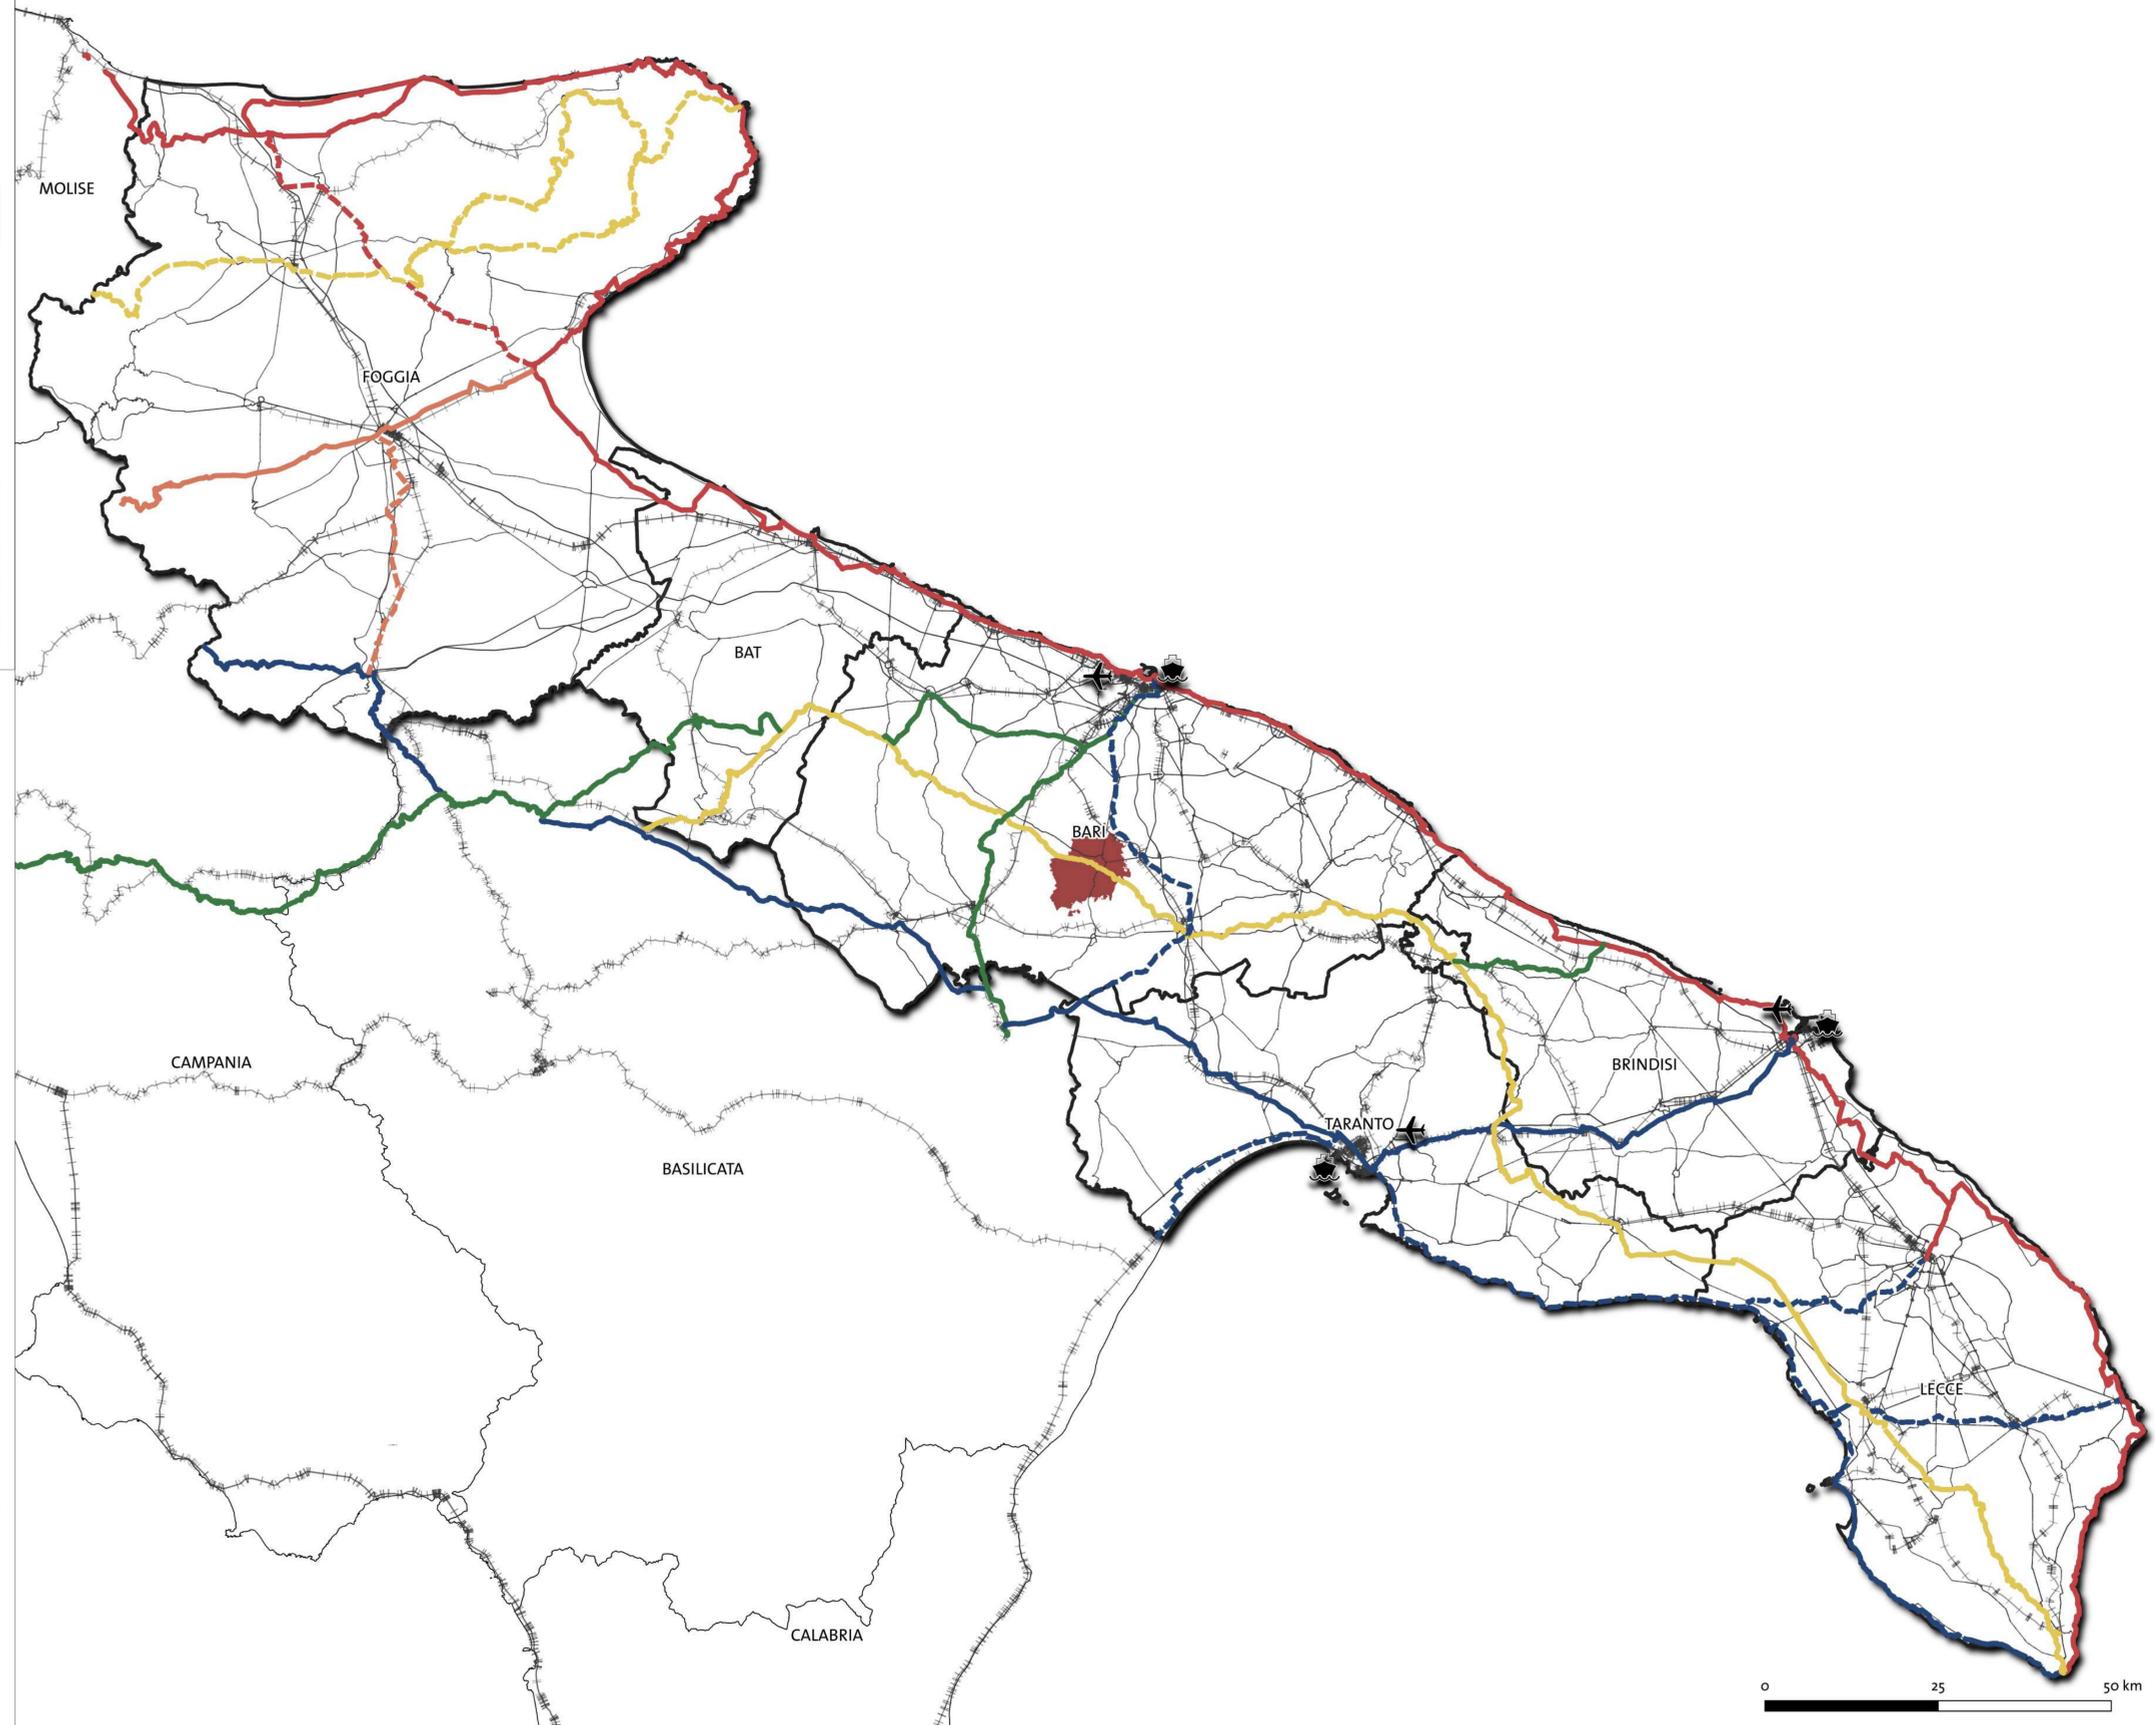

- Confini comunali Cassano delle Murge
- Piano Regionale della Mobilità Ciclistica**
- Ciclovia Adriatica
- Variante Adriatica
- Daunia Tavoliere
- Candela Foggia
- Ciclovia degli Appennini - Ciclovia dell'AQP
- Ciclovia degli Appennini - Variante Gargano
- Costa Meriata Alberobello
- Ciclovia dei Borboni
- Ciclovia dei Borboni - Variante Gioia del Colle - Matera
- Ciclovia Romea - Francigena
- Ciclovia Tre Mari
- Infrastrutture**
- Aeroporti
- Porti
- Reti di trasporto**
- Rete ferroviaria
- Rete stradale principale

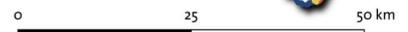

SCALA 1:500.000